

UTE LBC-CEMOSA
 Polígono Industrial Ses Veles, Parcela 36
 07110 Banyalòb - Mallorca
 www.cemosa.es



EXPEDIENTE: **0/2205189**

DOCUMENTACIÓN TÉCNICA PARA LA:
**HABILITACIÓN DE LOCAL COMO NUEVAS OFICINAS
 DE POLÍGONOS INDUSTRIALES EN EL POLÍGONO
 SON CASTELLÓ DEL AJUNTAMENT DE PALMA**

SITUACIÓN:
**C/ GREMI PICAPEDRERS, 1.
 07009, PALMA**

TÍTULO PLANO:
**ESTADO ACTUAL
 ANTIGUO PARQUE DE BOMBEROS**


PLANO Nº:
EA-01

ESCALA:
**FORMATO A1 - 1:100
 FORMATO A3 - 1:200**






FECHA:
ABRIL 2024


La Técnica Redactora:
 Dña. María Hénar Santos Cermeño
 Arquitecta técnica

Delineante de proyecto:
 D. Morgan Luzuriaga Rojas
 Técnico en delineación

La propiedad:
 Ajuntament de Palma

ACTUACIONES PREVIAS

- 01-  Cambio de sentido de puertas.
- 02-  Nuevos huecos en fachada.
- 03-  Carpinterías en nuevos huecos.
- 04-  Sustituir sentido de aperturas en puertas.
- 05-  Nueva rampa de acceso.

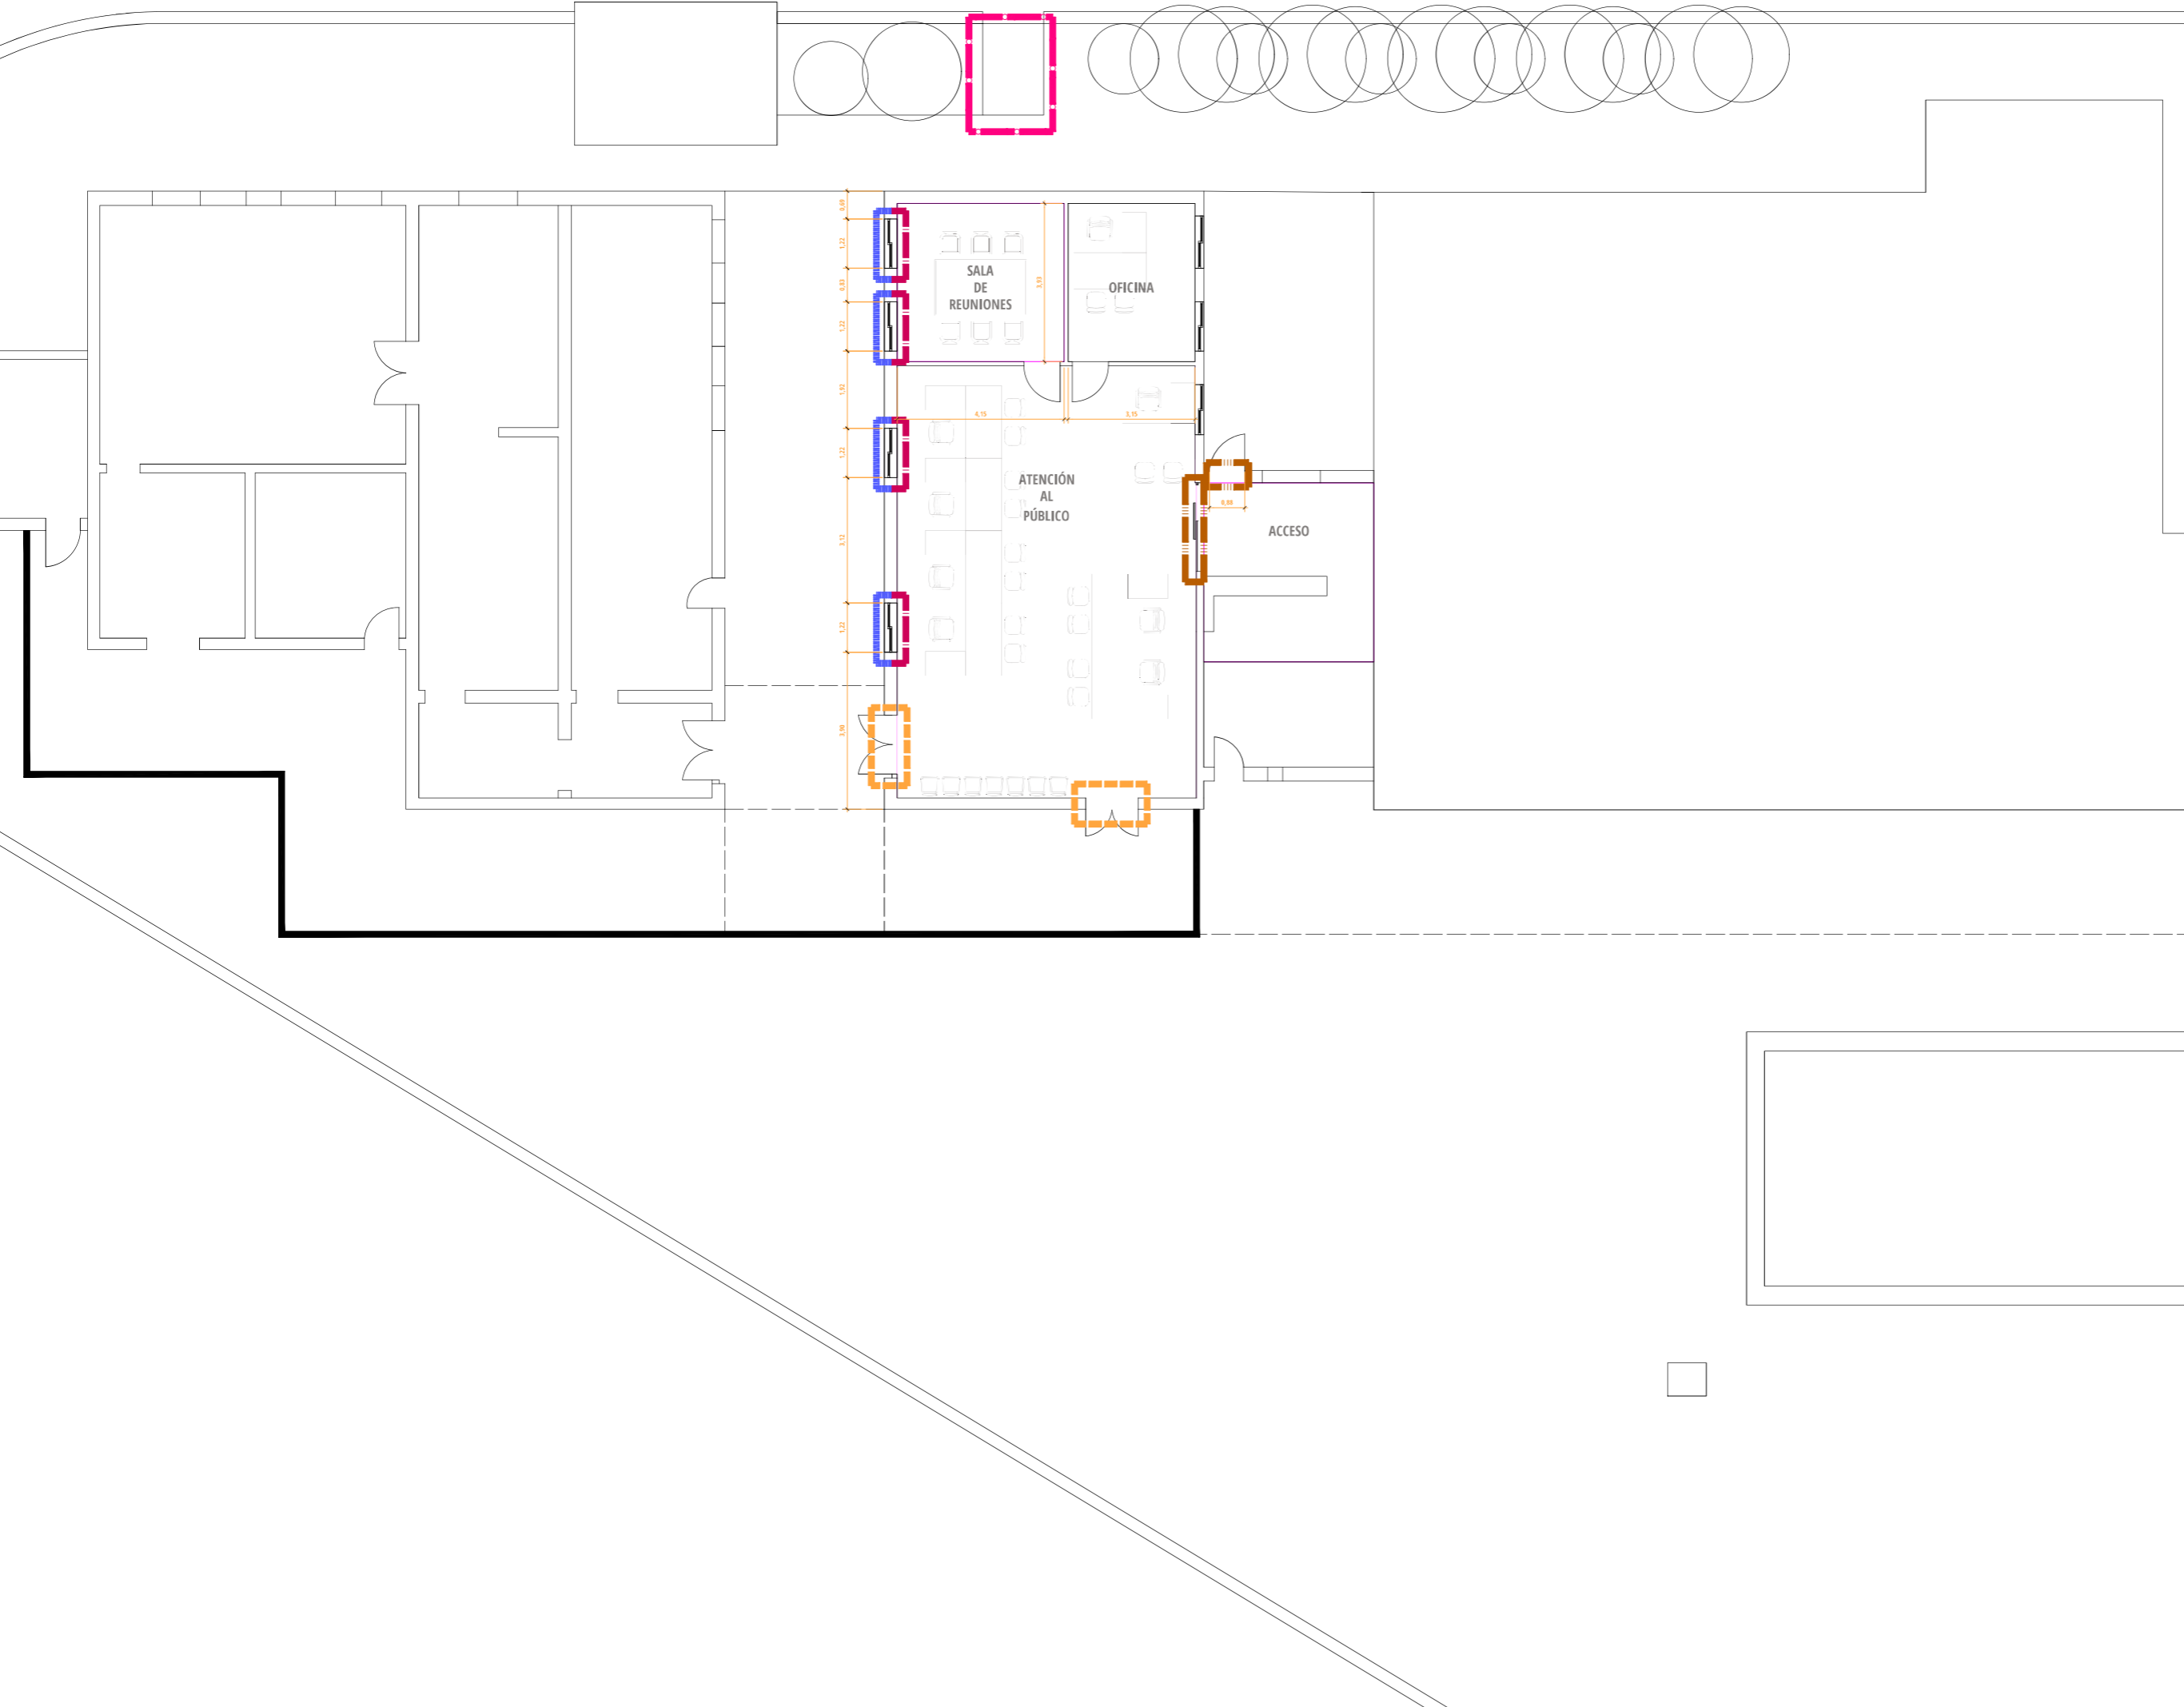

UTE LBC-CEMOSA
Polígono Industrial Ses Veles, Parcela 36
07110 Bunyola - Mallorca
www.cemosa.es



EXPEDIENTE: **0/2205189**

DOCUMENTACIÓN TÉCNICA PARA LA:
**HABILITACIÓN DE LOCAL COMO NUEVAS OFICINAS
DE POLÍGONOS INDUSTRIALES EN EL POLÍGONO
SON CASTELLÓ DEL AJUNTAMENT DE PALMA**

SITUACIÓN: **C/ GREMI PICAPEDRERS, 1.
07009, PALMA**

TÍTULO PLANO: **AMPLIACIÓN ACTUACIONES
ANTIGUO PARQUE DE BOMBEROS**


PLANO Nº:


EA-02

ESCALA: **FORMATO A1 - 1:75
FORMATO A3 - 1:150**

FECHA: **ABRIL 2024**

La Técnica Redactora:
 Dña. María Hénar Santos Cermeño
Arquitecta técnica

Delineante de proyecto:
 D. Morgan Luzuriaga Rojas
Técnico en delineación

La propiedad:
 Ajuntament de Palma