



Arco sobre pórtico en lateral izquierdo



Inscripción elaborada mediante piezas de mármol



Garajes en fachada posterior



Cubierta pórtico



Piezas en deterioradas en perfiles laterales



Fisura central en pórtico




Andadje puerta de acceso a cementerio



Resarco puerta de acceso




Fachada interior pórtico

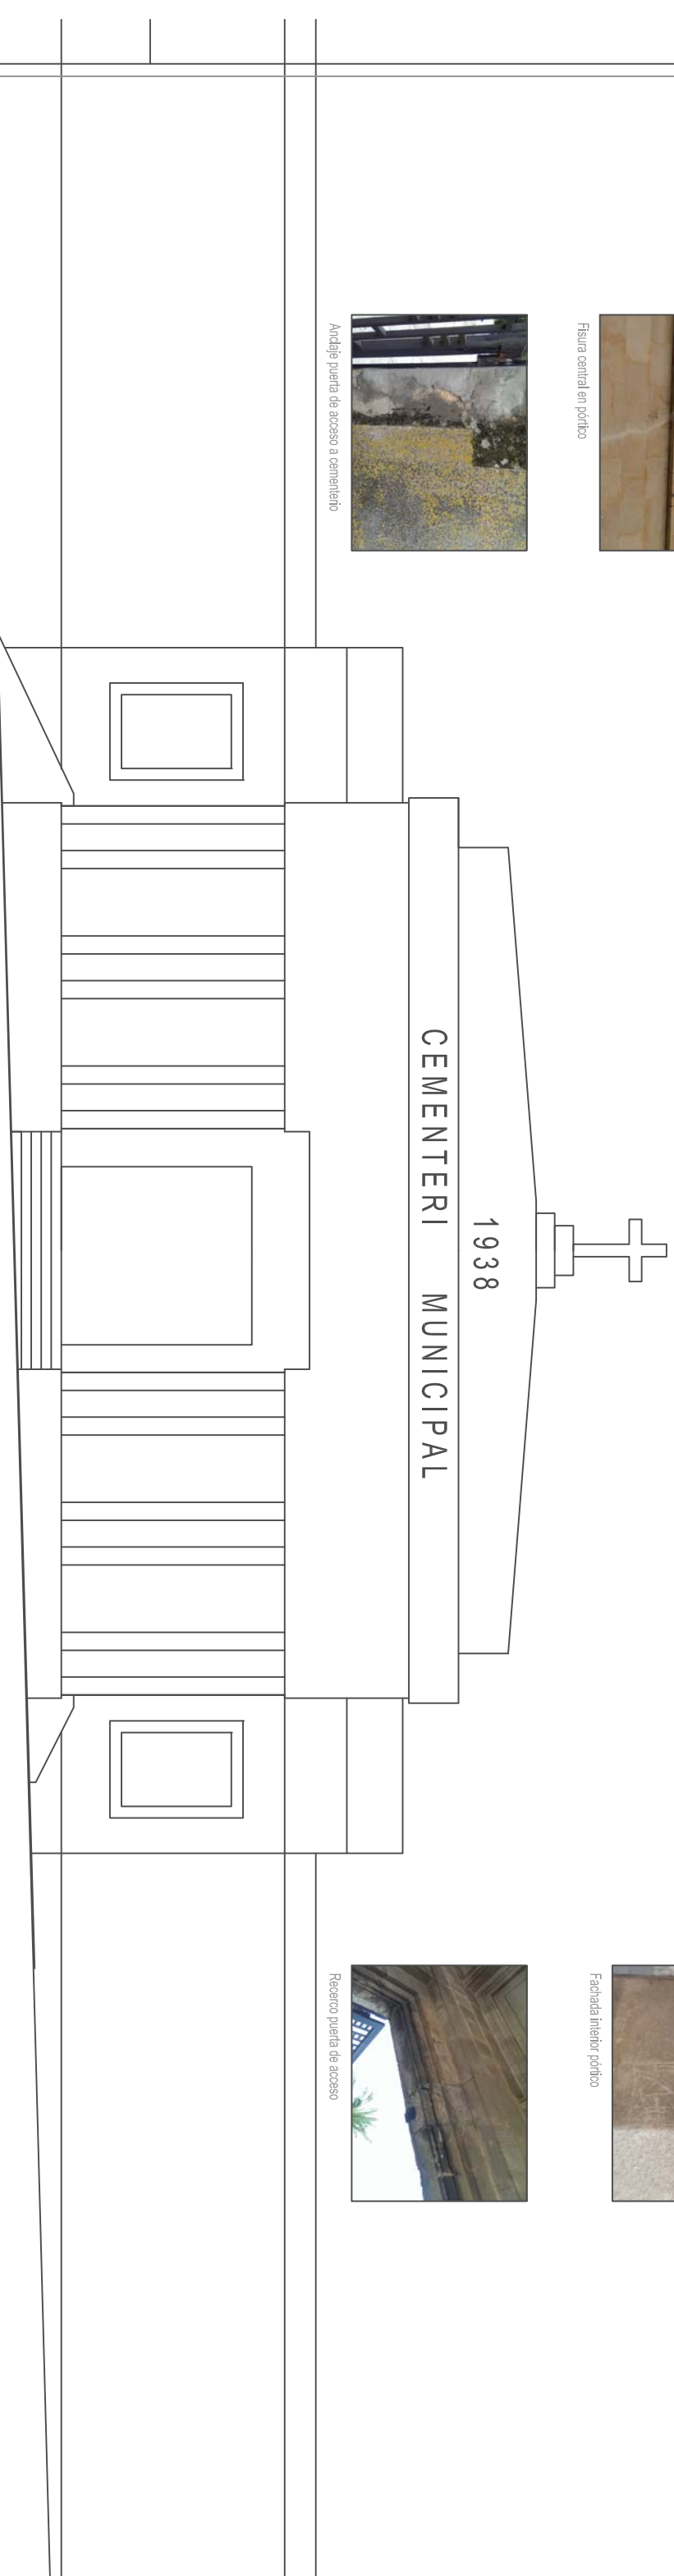

Alzado fachada principal

Alzado fachada lateral

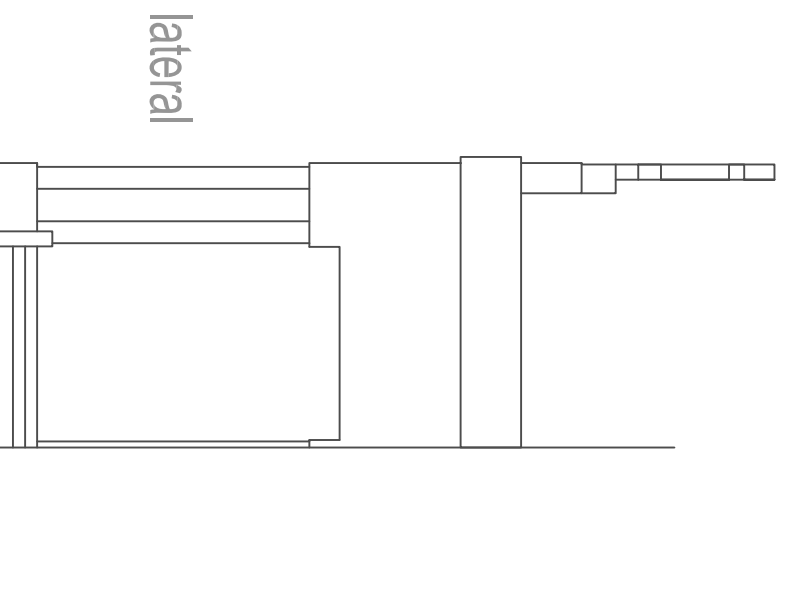

03

CONSOLIDACIÓN Y LIMPIEZA PÓRITO

SECTOR 1

Cementeri Municipal, Camí de Jesús, 2, Palma

PLANO ALZADOS ESTADO ACTUAL

Escala:

1/100

Promotor:



EMPRESA FUNERARIA MUNICIPAL

Fecha:

16 de febrer 2015

Arquitecto Técnico:

MIQUEL GOMILA GINARD col. COAATMICA 1333