


00.01

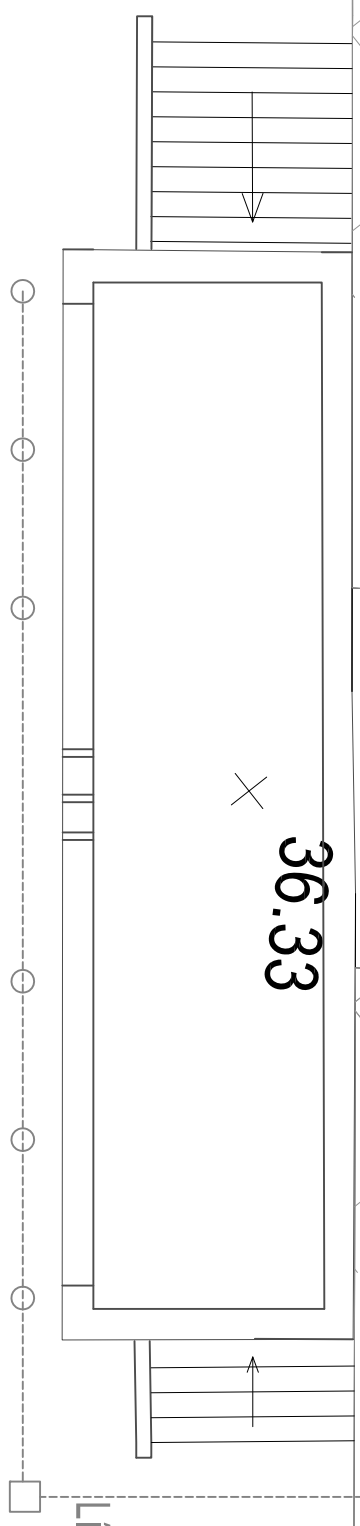

36.33

Planta pórtico

Proyectores empotrados

Línea eléctrica enterrada

Recinto interior cementerio

Exterior cementerio

Reparación y limpieza de fachada
tratamiento hidrófugo

1938

CEMENTERIO MUNICIPAL

Alzado fachada principal

04

CONSOLIDACIÓN Y LIMPIEZA PÓRITO

SECTOR 1

Cementerio Municipal, Camí de Jesús, 2, Palma

PLANO PROPUESTA INTERVENCIÓN

Escala: 1/100

Promotor:  EFM
EMPRESA FUNERARIA MUNICIPAL

Fecha: 16 de febrer 2015
Arquitecto Técnico: MIQUEL GOMILA GINARD col. COAATMICA 1333